


Gennemgang af fremtidige trafikale tilpasninger af Bådehavnsgade

Ved Hans Henrik Linde

Bygherrerådgiver, Nordic Office of Architecture




Udbygningssaftale – trafikale tilpasninger

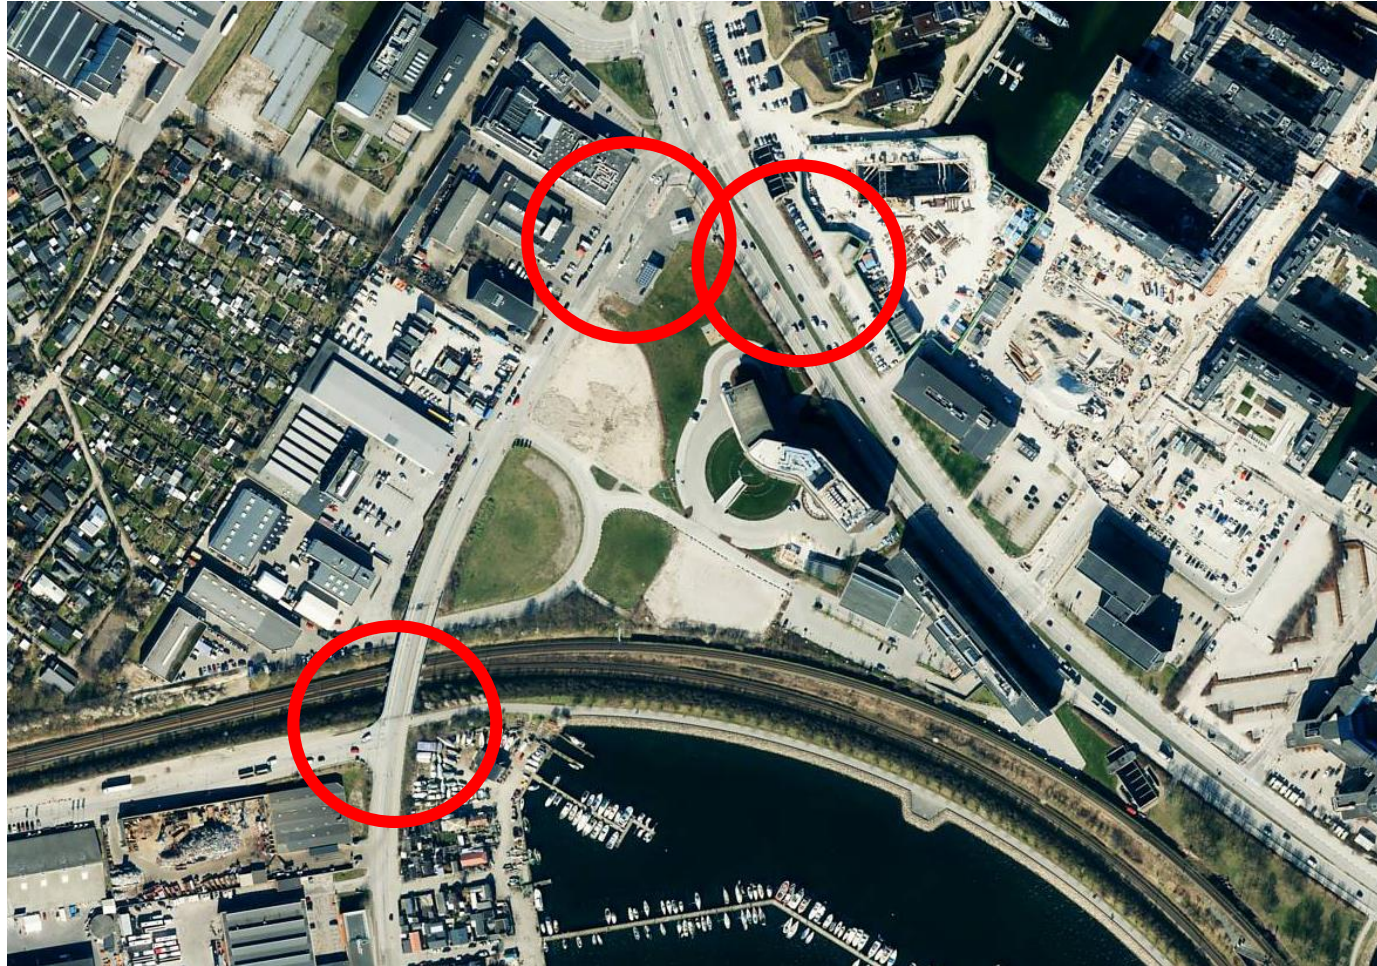



Ny svingbane, Sjællandsbroen


Tidsplan: juli-december 2023

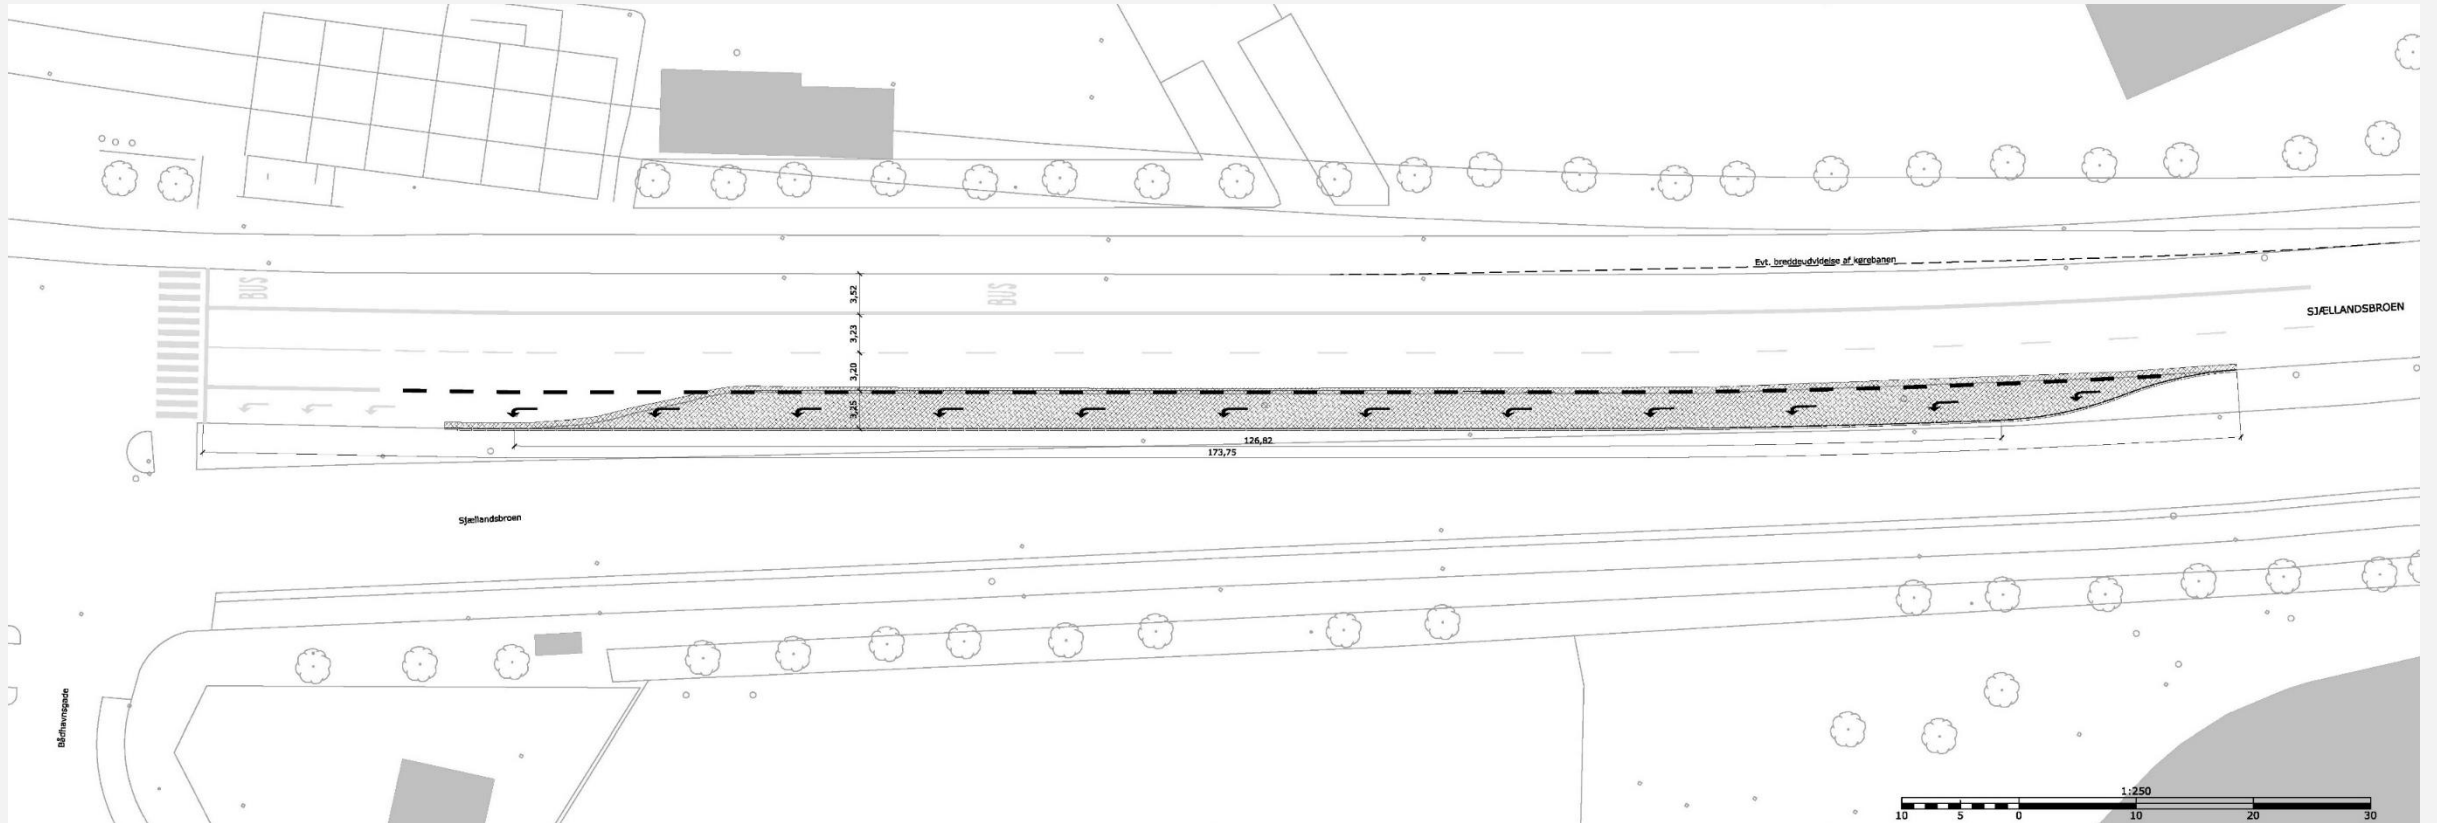



Lysregulering ved Fragtvej


Tidsplan: juli-december 2023

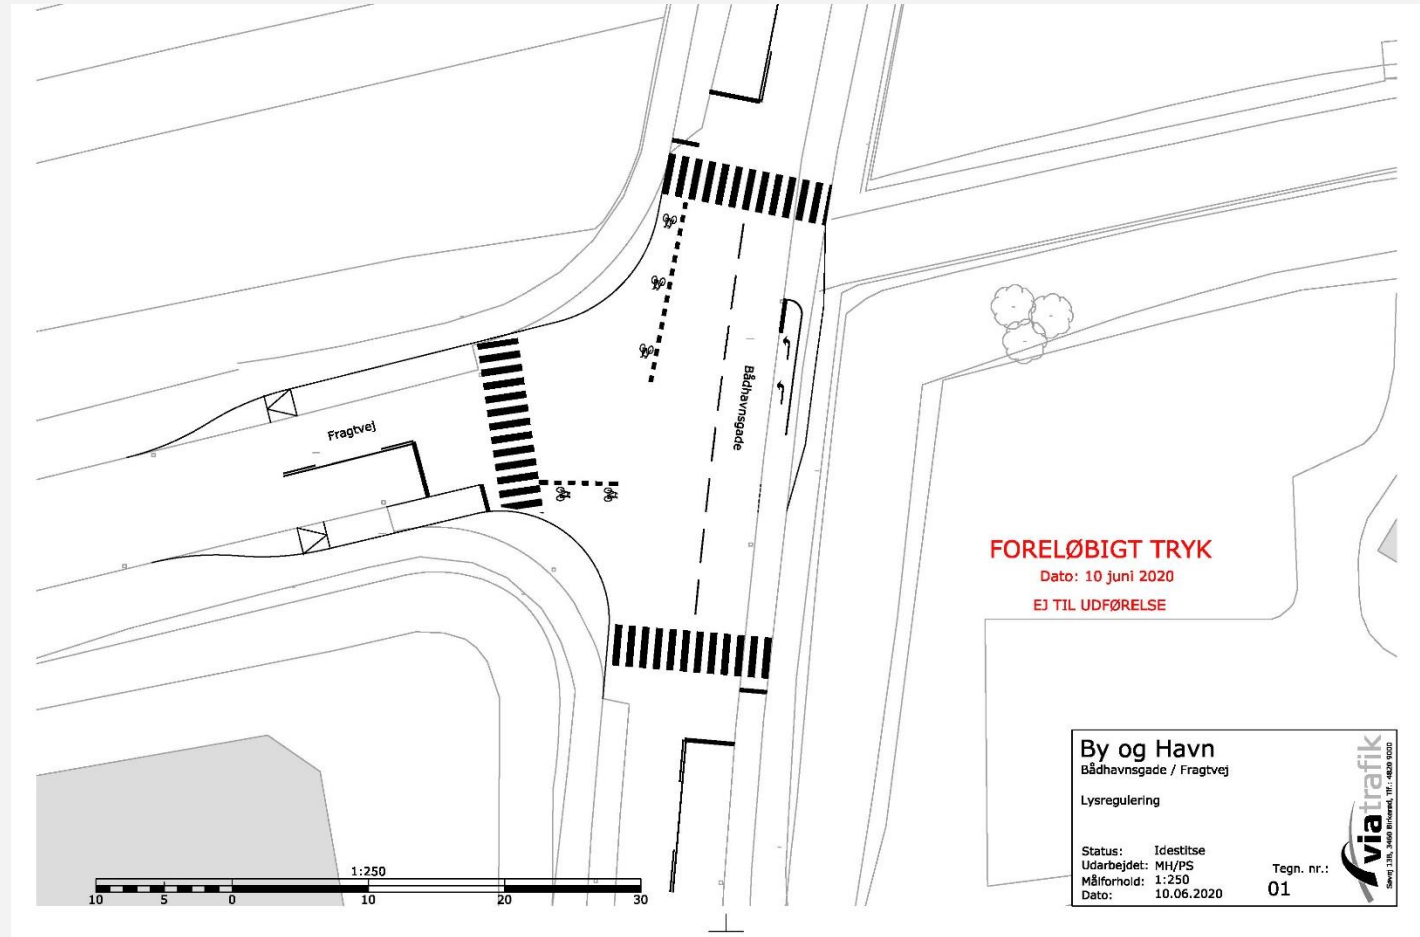



Nye svingbaner, Bådehavnsgade

Tidsplan: ukendt

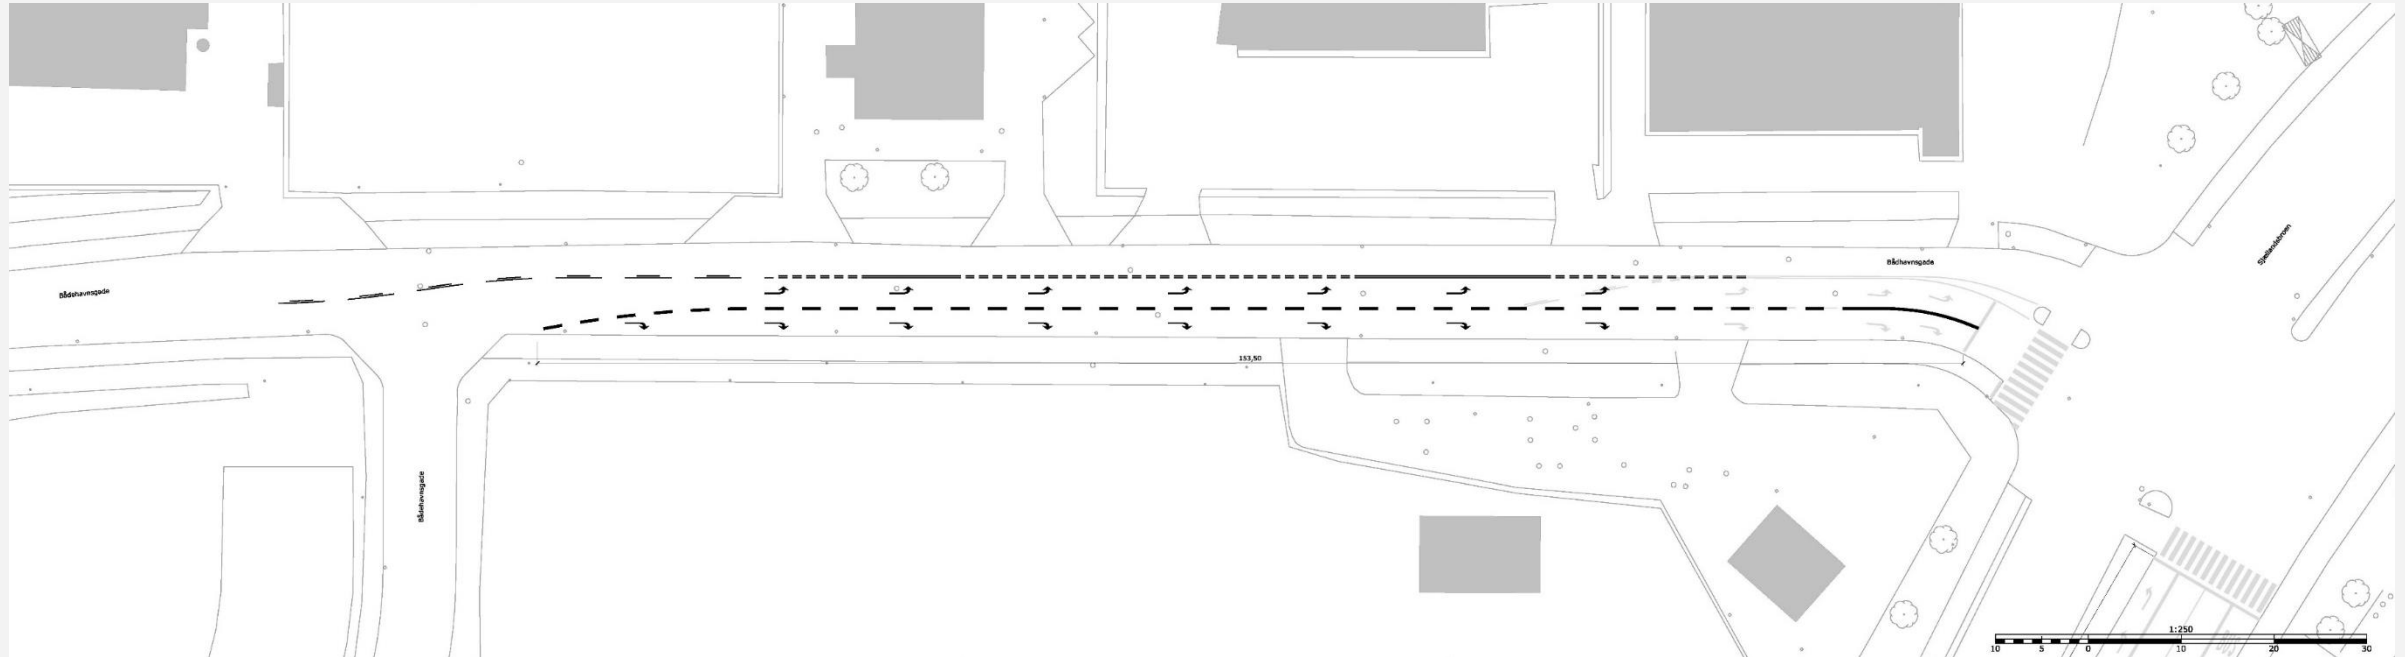

Udføres af Sjælsøgruppen / Dansk Metal